


These designs are protected by copyright law. All copyrights are owned by Schlüter-Systems KG, or its subsidiaries or affiliates. You may not reproduce the designs or any part of them, nor do any other acts restricted by copyright in a work, without our prior written permission.

Ces dessins sont des oeuvres protégées par le droit d'auteur. Le droit d'auteur appartient à Schlüter-Systems KG ou à ses filiales. Vous ne pouvez pas reproduire les dessins ou une partie d'entre eux, ni faire tout autre acte limité par le droit d'auteur dans une autre oeuvre, sans notre autorisation écrite préalable.

The **KERDI-SHOWER-LT** allows for the installation of a center drain.
 La base **KERDI-SHOWER-LT** permet une installation centrée du drain

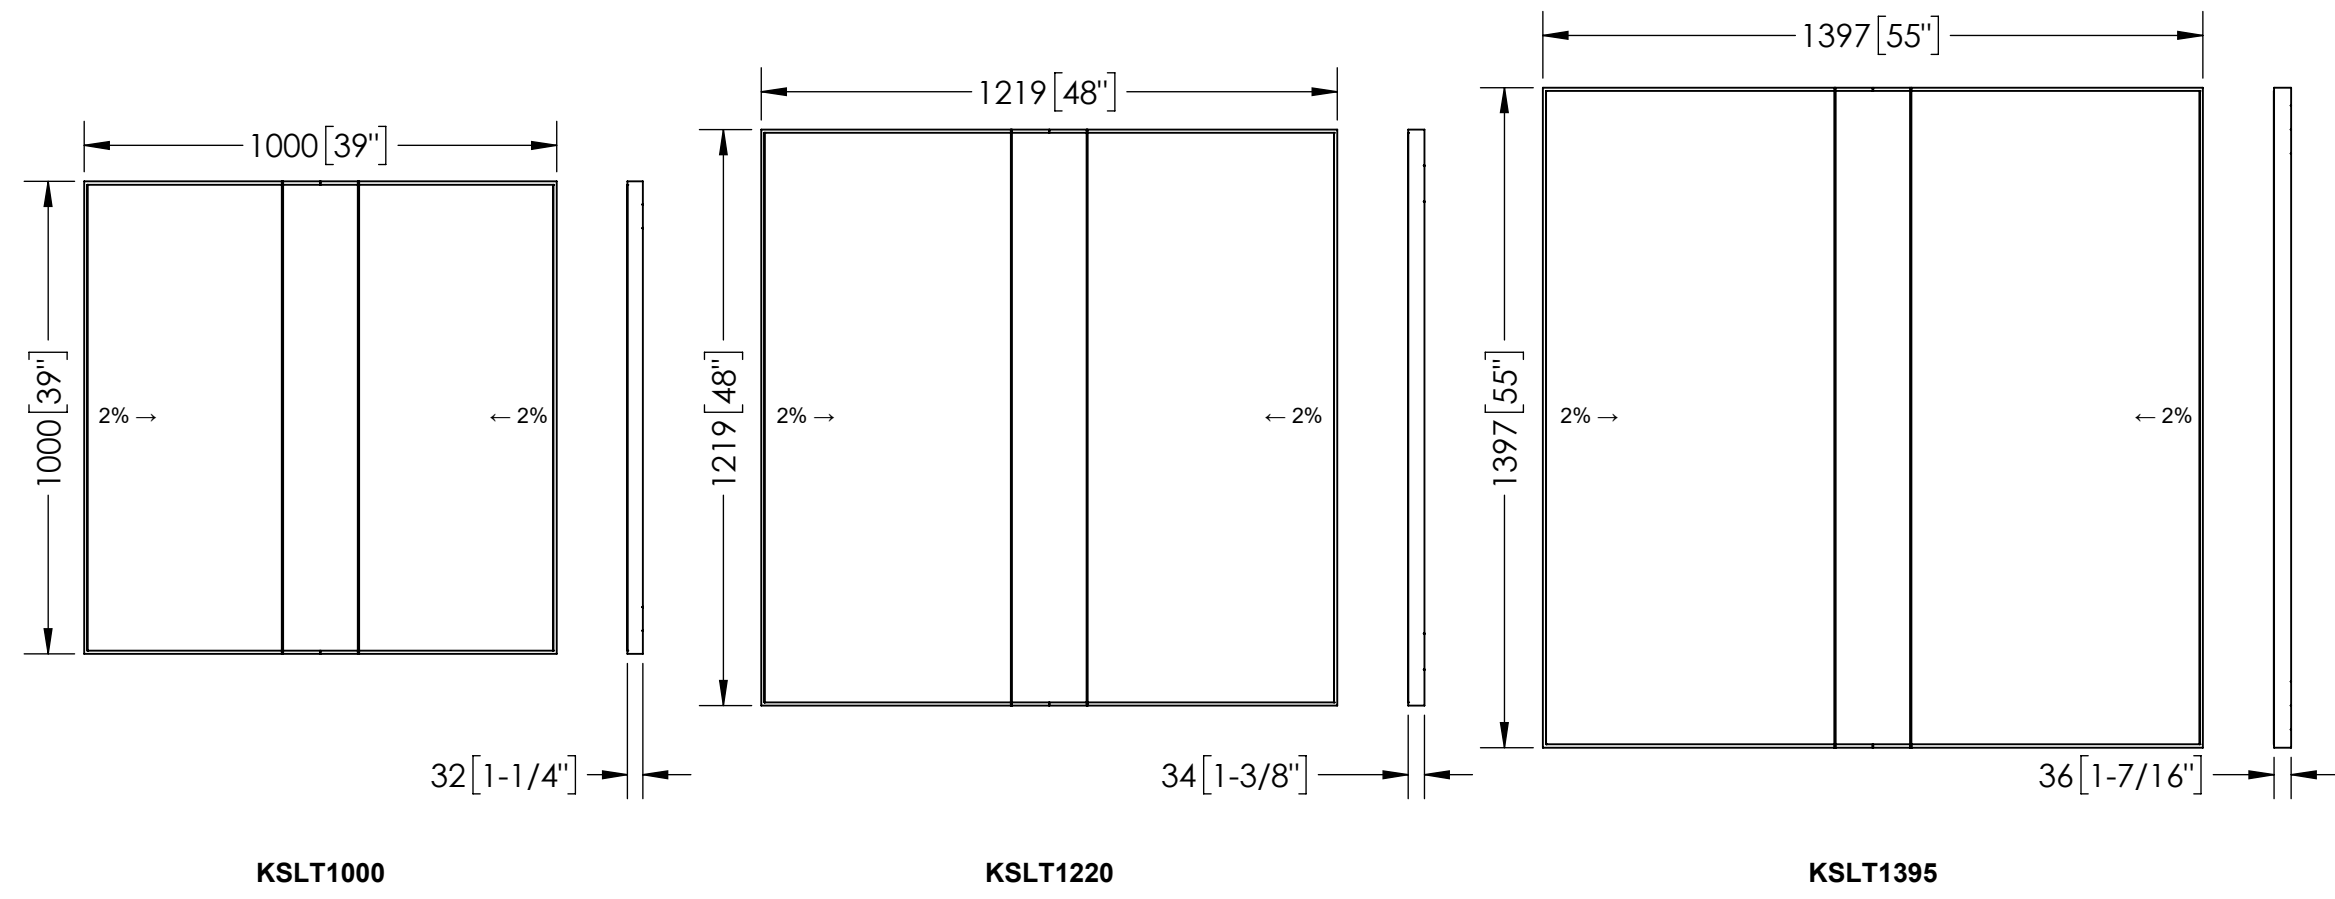

X% → REPRESENTS SLOPE OF TRAY,
 ARROW POINTS IN WATER FLOW DIRECTION

X% → REPRÉSENTE LA DÉNIVELLATION (PENDE) DE LA BASE DE DOUCHE.
 LES FLÈCHES INDIQUENT LA DIRECTION DE L'ÉCOULEMENT DE L'EAU.

* For complete offering of related products, materials and SKUs, please refer to www.schluter.com. Component shown may require additional Schluter Systems products for installation. Refer to product data sheets listed for more information

* Pour voir l'ensemble des produits, matériaux et codes de produits connexes, consulter le site www.schluter.ca. L'installation de la composante présentée peut demander d'autres produits Schluter-Systems. Consulter les fiches techniques indiquées pour en savoir plus.



Schluter Systems L.P.
 194 Pleasant Ridge Road
 Plattsburgh, NY 12901-5841
 Schluter Systems (Canada) Inc.
 21100 chemin Ste-Marie
 Ste-Anne-de-Bellevue, QC H9X 3Y8
 Tel.: 1-800-267-0817
 Email: commercialsupport@schluter.com
 Web: www.schluter.com

Product Name/Nom du produit
 Schluter®-KERDI-SHOWER-LT

Product Data Sheet(s)/Fiche(s) technique(s)
 SHOWER SYSTEM
 FLOOR DRAINS
 SYSTÈME DE DOUCHE
 DRAINS DE PLANCHER

Product Description/Description du produit

Schluter®-KERDI-SHOWER-LT/-LTS are polystyrene sloped trays with integrated Schluter®-KERDI waterproofing. Each of these prefabricated shower trays is designed to integrate with the Schluter®-KERDI-LINE. The KERDI-SHOWER-LT/-LTS are available with center (-LT) and perimeter (-LTS) drain placements in ten configurations with reduced perimeter heights to aide in the installation of curbless showers.

Schluter®-KERDI-SHOWER-LT/-LTS sont des bases de douche de polystyrène en pente intégrant les composantes d'étanchéité Schluter®-KERDI. Chacune des ces bases préfabriquées s'intègre au drain Schluter®-KERDI-LINE. KERDI-SHOWER-LT/-LTS sont offertes avec un drain centré (modèle -LT) et un drain le long d'un mur (modèle -LTS) en dix tailles de hauteurs réduites au périmètre qui simplifient la réalisation de douches sans seuil.

Drawn By: KMcDjr	Date: 2019 JUN 10
Sheet #: 1 of 3	Scale: 1:16 Sheet Size: ANSI B


- Notes**
- Unless otherwise specified, all dimensions are in mm
 - Do not scale this drawing. The contractor should check all details on site.
 - This drawing is to be read in conjunction with the relevant Product Data Sheet.
 - À moins d'avis contraire, toutes les dimensions sont présentées en millimètres
 - Ne pas reporter ce dessin à l'échelle. L'entrepreneur doit vérifier tous les détails dans le site.
 - Ce dessin doit être interprété en parallèle avec la fiche technique pertinente.

These designs are protected by copyright law. All copyrights are owned by Schlüter-Systems KG, or its subsidiaries or affiliates. You may not reproduce the designs or any part of them, nor do any other acts restricted by copyright in a work, without our prior written permission.

Ces dessins sont des oeuvres protégées par le droit d'auteur. Le droit d'auteur appartient à Schlüter-Systems KG ou à ses filiales. Vous ne pouvez pas reproduire les dessins ou une partie d'entre eux, ni faire tout autre acte limité par le droit d'auteur dans une autre oeuvre, sans notre autorisation écrite préalable.

The **KERDI-SHOWER-LTS** accommodates the installation of the drain along the perimeter of the shower.

KERDI-SHOWER-LTS est adaptée à une installation du drain le long d'un mur de la douche.

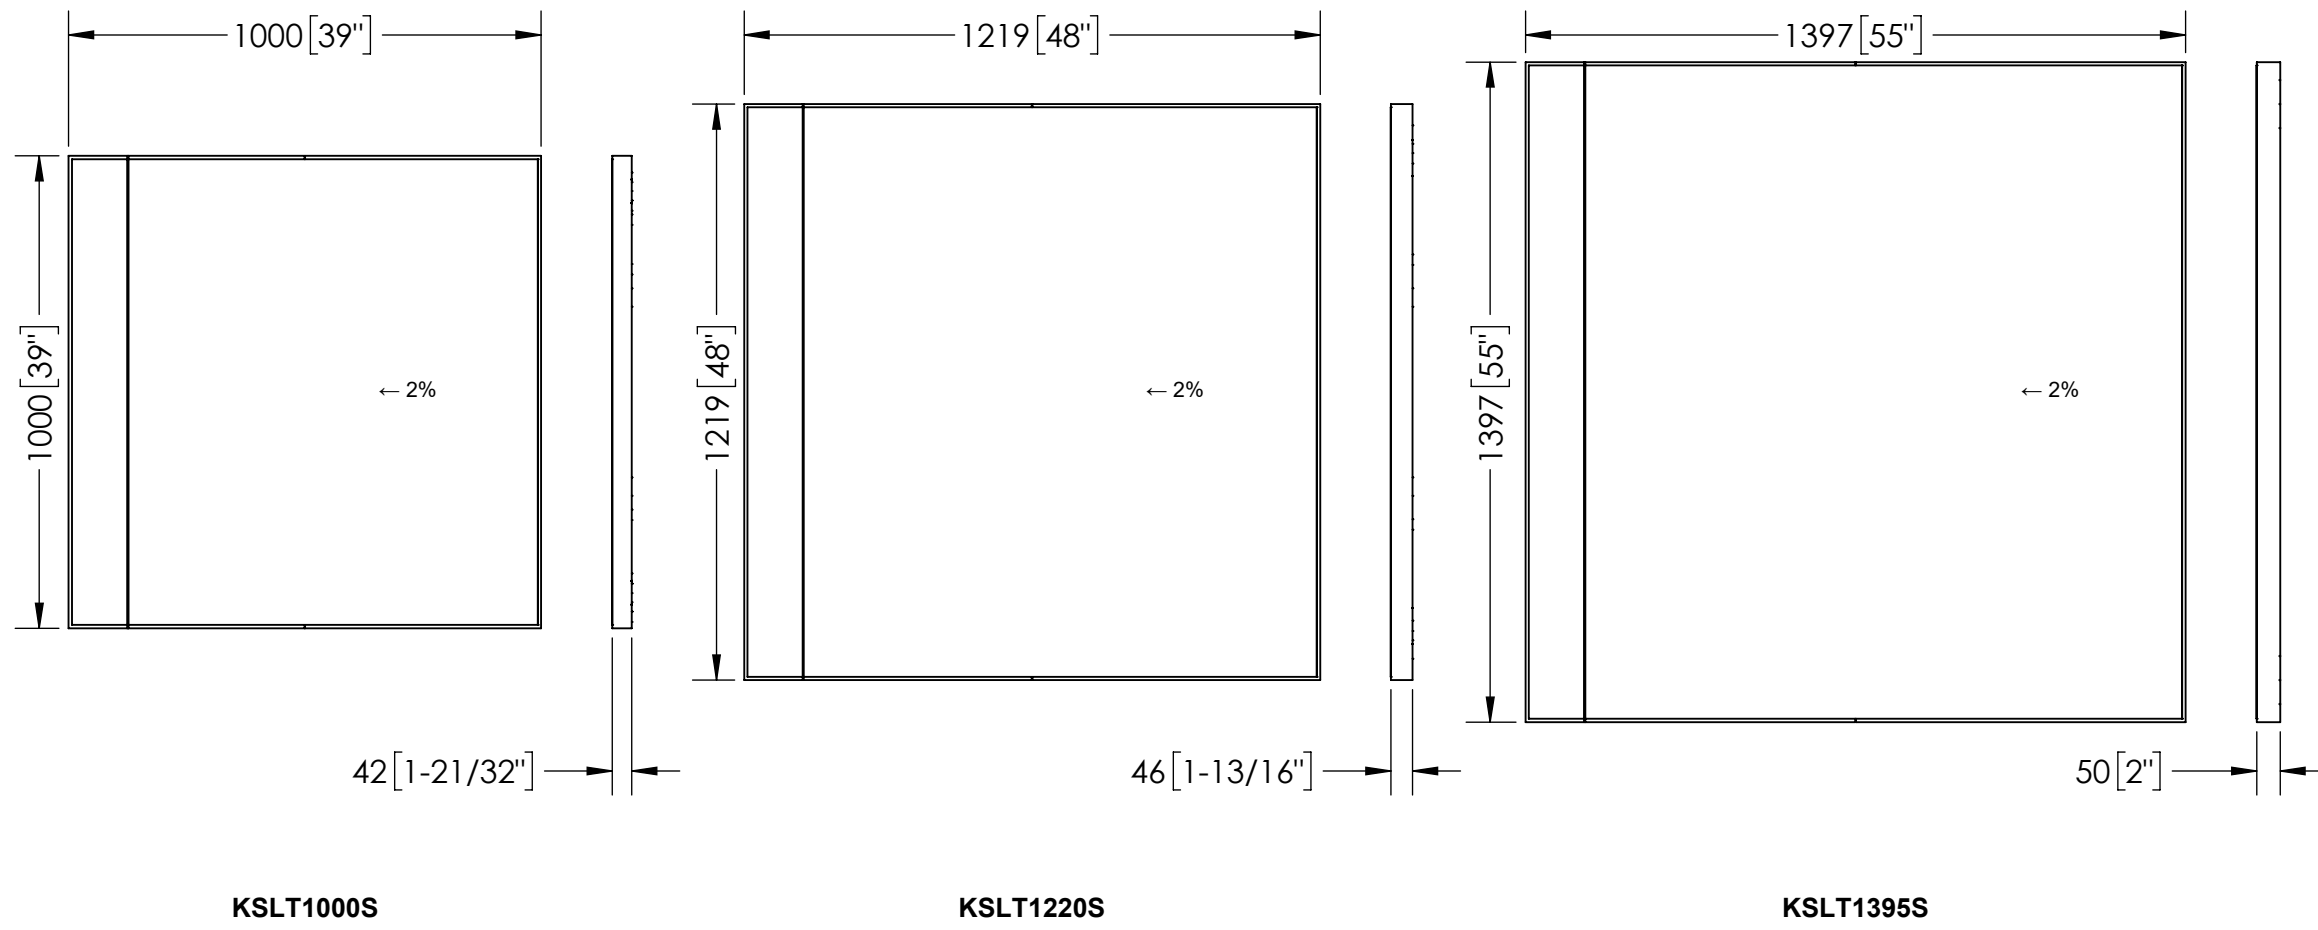

KSLT1000S

KSLT1220S

KSLT1395S

X% → REPRESENTS SLOPE OF TRAY,
ARROW POINTS IN WATER FLOW DIRECTION

X% → REPRÉSENTE LA DÉNIVELLATION (PENDE) DE LA BASE DE DOUCHE.
LES FLÈCHES INDIQUENT LA DIRECTION DE L'ÉCOULEMENT DE L'EAU.

* For complete offering of related products, materials and SKUs, please refer to www.schluter.com. Component shown may require additional Schluter Systems products for installation. Refer to product data sheets listed for more information

* Pour voir l'ensemble des produits, matériaux et codes de produits connexes, consulter le site www.schluter.ca. L'installation de la composante présentée peut demander d'autres produits Schlüter-Systems. Consulter les fiches techniques indiquées pour en savoir plus.



Schluter Systems L.P.
194 Pleasant Ridge Road
Plattsburgh, NY 12901-5841

Schluter Systems (Canada) Inc.
21100 chemin Ste-Marie
Ste-Anne-de-Bellevue, QC H9X 3Y8

Tel.: 1-800-267-0817
Email: commercialsupport@schluter.com
Web: www.schluter.com

Product Name/Nom du produit
Schluter®-KERDI-SHOWER-LTS

Product Data Sheet(s)/Fiche(s) technique(s)
SHOWER SYSTEM
FLOOR DRAINS

SYSTÈME DE DOUCHE
DRAINS DE PLANCHER

Product Description/Description du produit

Schluter®-KERDI-SHOWER-LT/-LTS are polystyrene sloped trays with integrated Schluter®-KERDI waterproofing. Each of these prefabricated shower trays is designed to integrate with the Schluter®-KERDI-LINE. The KERDI-SHOWER-LT/-LTS are available with center (-LT) and perimeter (-LTS) drain placements in ten configurations with reduced perimeter heights to aide in the installation of curbless showers.

Schluter®-KERDI-SHOWER-LT/-LTS sont des bases de douche de polystyrène en pente intégrant les composantes d'étanchéité Schlüter®-KERDI. Chacune des ces bases préfabriquées s'intègre au drain Schlüter®-KERDILINE. KERDI-SHOWER-LT/-LTS sont offertes avec un drain centré (modèle -LT) et un drain le long d'un mur (modèle -LTS) en dix tailles de hauteurs réduites au périmètre qui simplifient la réalisation de douches sans seuil.

Drawn By: KMcDJr Date: 2019 JUN 10
Sheet #: 2 of 3 Scale: 1:16 Sheet Size: ANSI B





- Notes**
- Unless otherwise specified, all dimensions are in mm
 - Do not scale this drawing. The contractor should check all details on site.
 - This drawing is to be read in conjunction with the relevant Product Data Sheet.
 - À moins d'avis contraire, toutes les dimensions sont présentées en millimètres
 - Ne pas reporter ce dessin à l'échelle. L'entrepreneur doit vérifier tous les détails dans le site.
 - Ce dessin doit être interprété en parallèle avec la fiche technique pertinente.

These designs are protected by copyright law. All copyrights are owned by Schlüter-Systems KG, or its subsidiaries or affiliates. You may not reproduce the designs or any part of them, nor do any other acts restricted by copyright in a work, without our prior written permission.

Ces dessins sont des oeuvres protégées par le droit d'auteur. Le droit d'auteur appartient à Schlüter-Systems KG ou à ses filiales. Vous ne pouvez pas reproduire les dessins ou une partie d'entre eux, ni faire tout autre acte limité par le droit d'auteur dans une autre oeuvre, sans notre autorisation écrite préalable.

The **KERDI-SHOWER-LTS** accommodates the installation of the drain along the perimeter of the shower.

KERDI-SHOWER-LTS est adaptée à une installation du drain le long d'un mur de la douche.

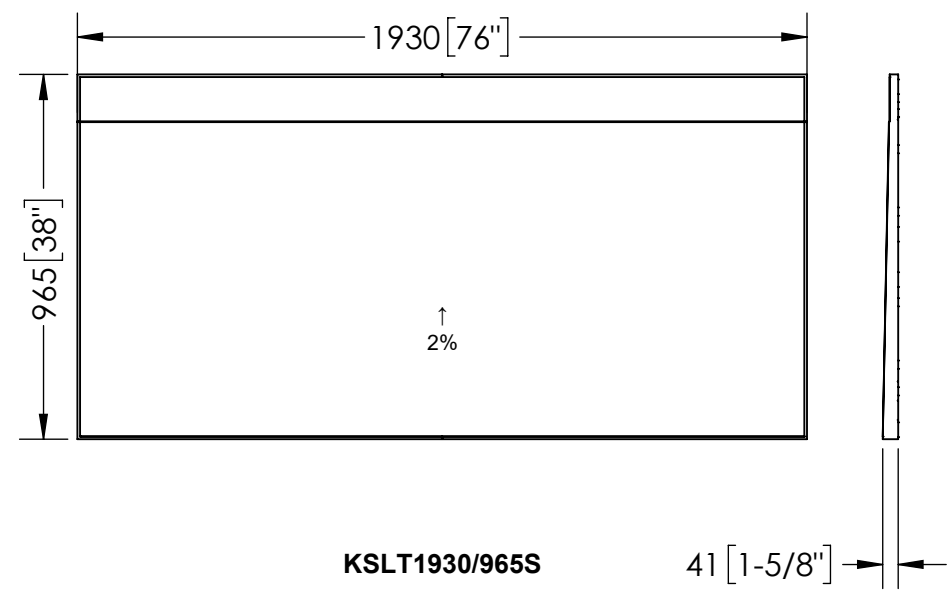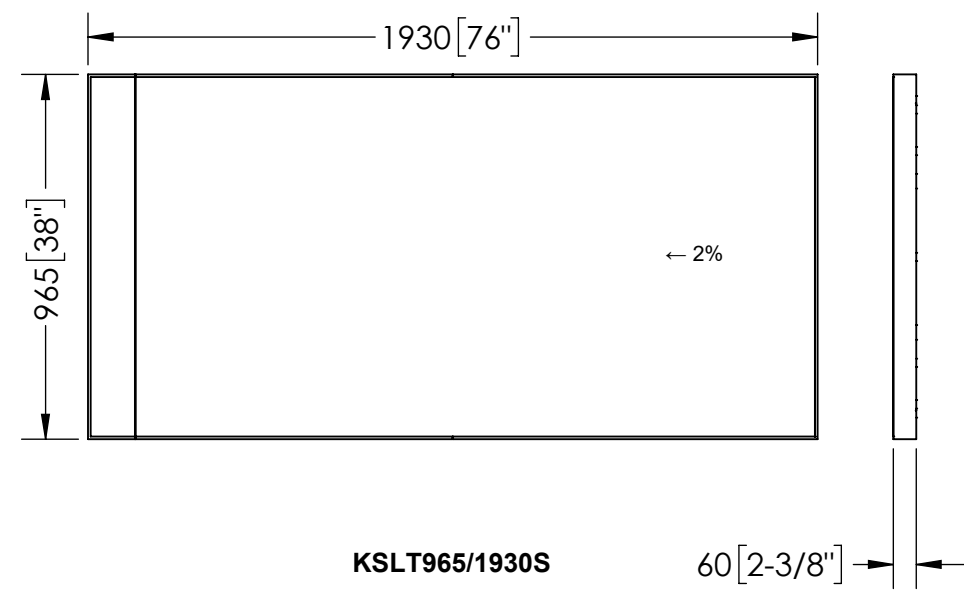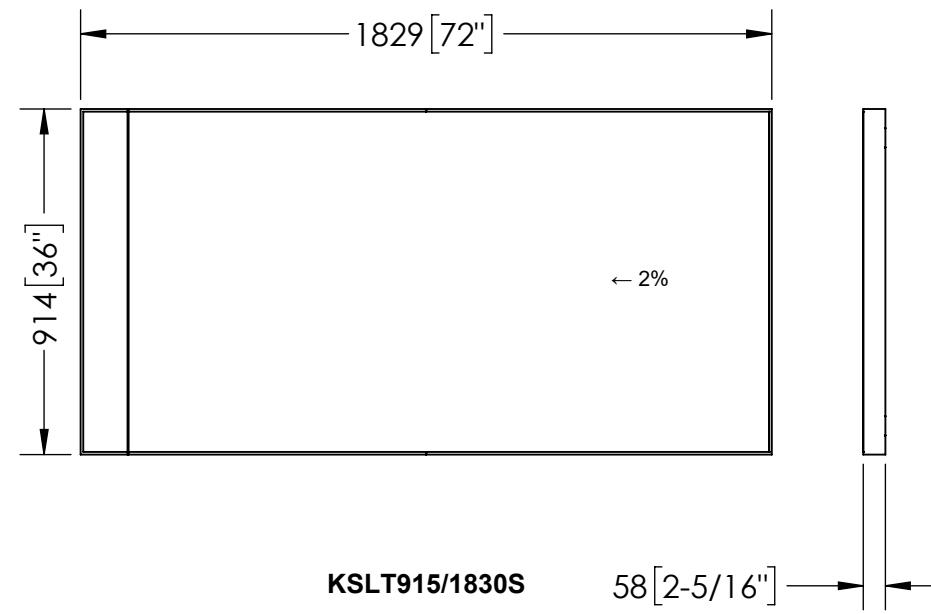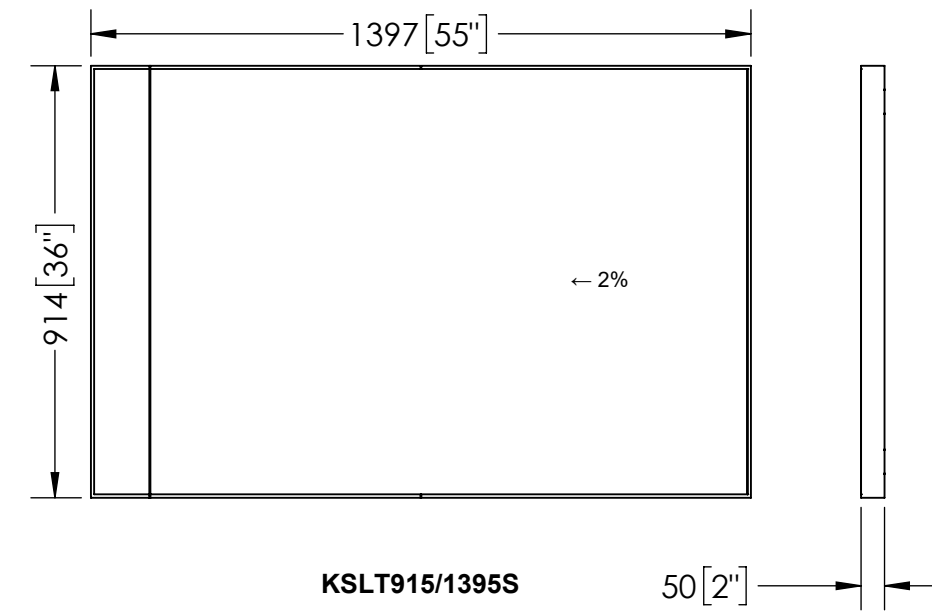

X% → REPRESENTS SLOPE OF TRAY,
ARROW POINTS IN WATER FLOW DIRECTION

X% → REPRÉSENTE LA DÉNIVELLATION (PENDE) DE LA BASE DE DOUCHE.
LES FLÈCHES INDIQUENT LA DIRECTION DE L'ÉCOULEMENT DE L'EAU.

* For complete offering of related products, materials and SKUs, please refer to www.schluter.com. Component shown may require additional Schluter Systems products for installation. Refer to product data sheets listed for more information

* Pour voir l'ensemble des produits, matériaux et codes de produits connexes, consulter le site www.schluter.ca. L'installation de la composante présentée peut demander d'autres produits Schluter-Systems. Consulter les fiches techniques indiquées pour en savoir plus.



Schluter Systems L.P.
194 Pleasant Ridge Road
Plattsburgh, NY 12901-5841

Schluter Systems (Canada) Inc.
21100 chemin Ste-Marie
Ste-Anne-de-Bellevue, QC H9X 3Y8

Tel.: 1-800-267-0817
Email: commercialsupport@schluter.com
Web: www.schluter.com

Product Name/Nom du produit
Schluter®-KERDI-SHOWER-LTS

Product Data Sheet(s)/Fiche(s) technique(s)
SHOWER SYSTEM
FLOOR DRAINS

SYSTÈME DE DOUCHE
DRAINS DE PLANCHER

Product Description/Description du produit

Schluter®-KERDI-SHOWER-LT/-LTS are polystyrene sloped trays with integrated Schluter®-KERDI waterproofing. Each of these prefabricated shower trays is designed to integrate with the Schluter®-KERDI-LINE. The KERDI-SHOWER-LT/-LTS are available with center (-LT) and perimeter (-LTS) drain placements in ten configurations with reduced perimeter heights to aide in the installation of curbless showers.

Schluter®-KERDI-SHOWER-LT/-LTS sont des bases de douche de polystyrène en pente intégrant les composantes d'étanchéité Schluter®-KERDI. Chacune des ces bases préfabriquées s'intègre au drain Schluter®-KERDI-LINE. KERDI-SHOWER-LT/-LTS sont offertes avec un drain centré (modèle -LT) et un drain le long d'un mur (modèle -LTS) en dix tailles de hauteurs réduites au périmètre qui simplifient la réalisation de douches sans seuil.

Drawn By: KMcDJr	Date: 2019 JUN 10
Sheet #: 3 of 3	Scale: 1:16 Sheet Size: ANSI B

- Notes**
- Unless otherwise specified, all dimensions are in mm
 - Do not scale this drawing. The contractor should check all details on site.
 - This drawing is to be read in conjunction with the relevant Product Data Sheet.
 - À moins d'avis contraire, toutes les dimensions sont présentées en millimètres
 - Ne pas reporter ce dessin à l'échelle. L'entrepreneur doit vérifier tous les détails dans le site.
 - Ce dessin doit être interprété en parallèle avec la fiche technique pertinente.